


théâtre du cercle
vue en coupe

0 1m
|-----|
échelle: 1/50ème

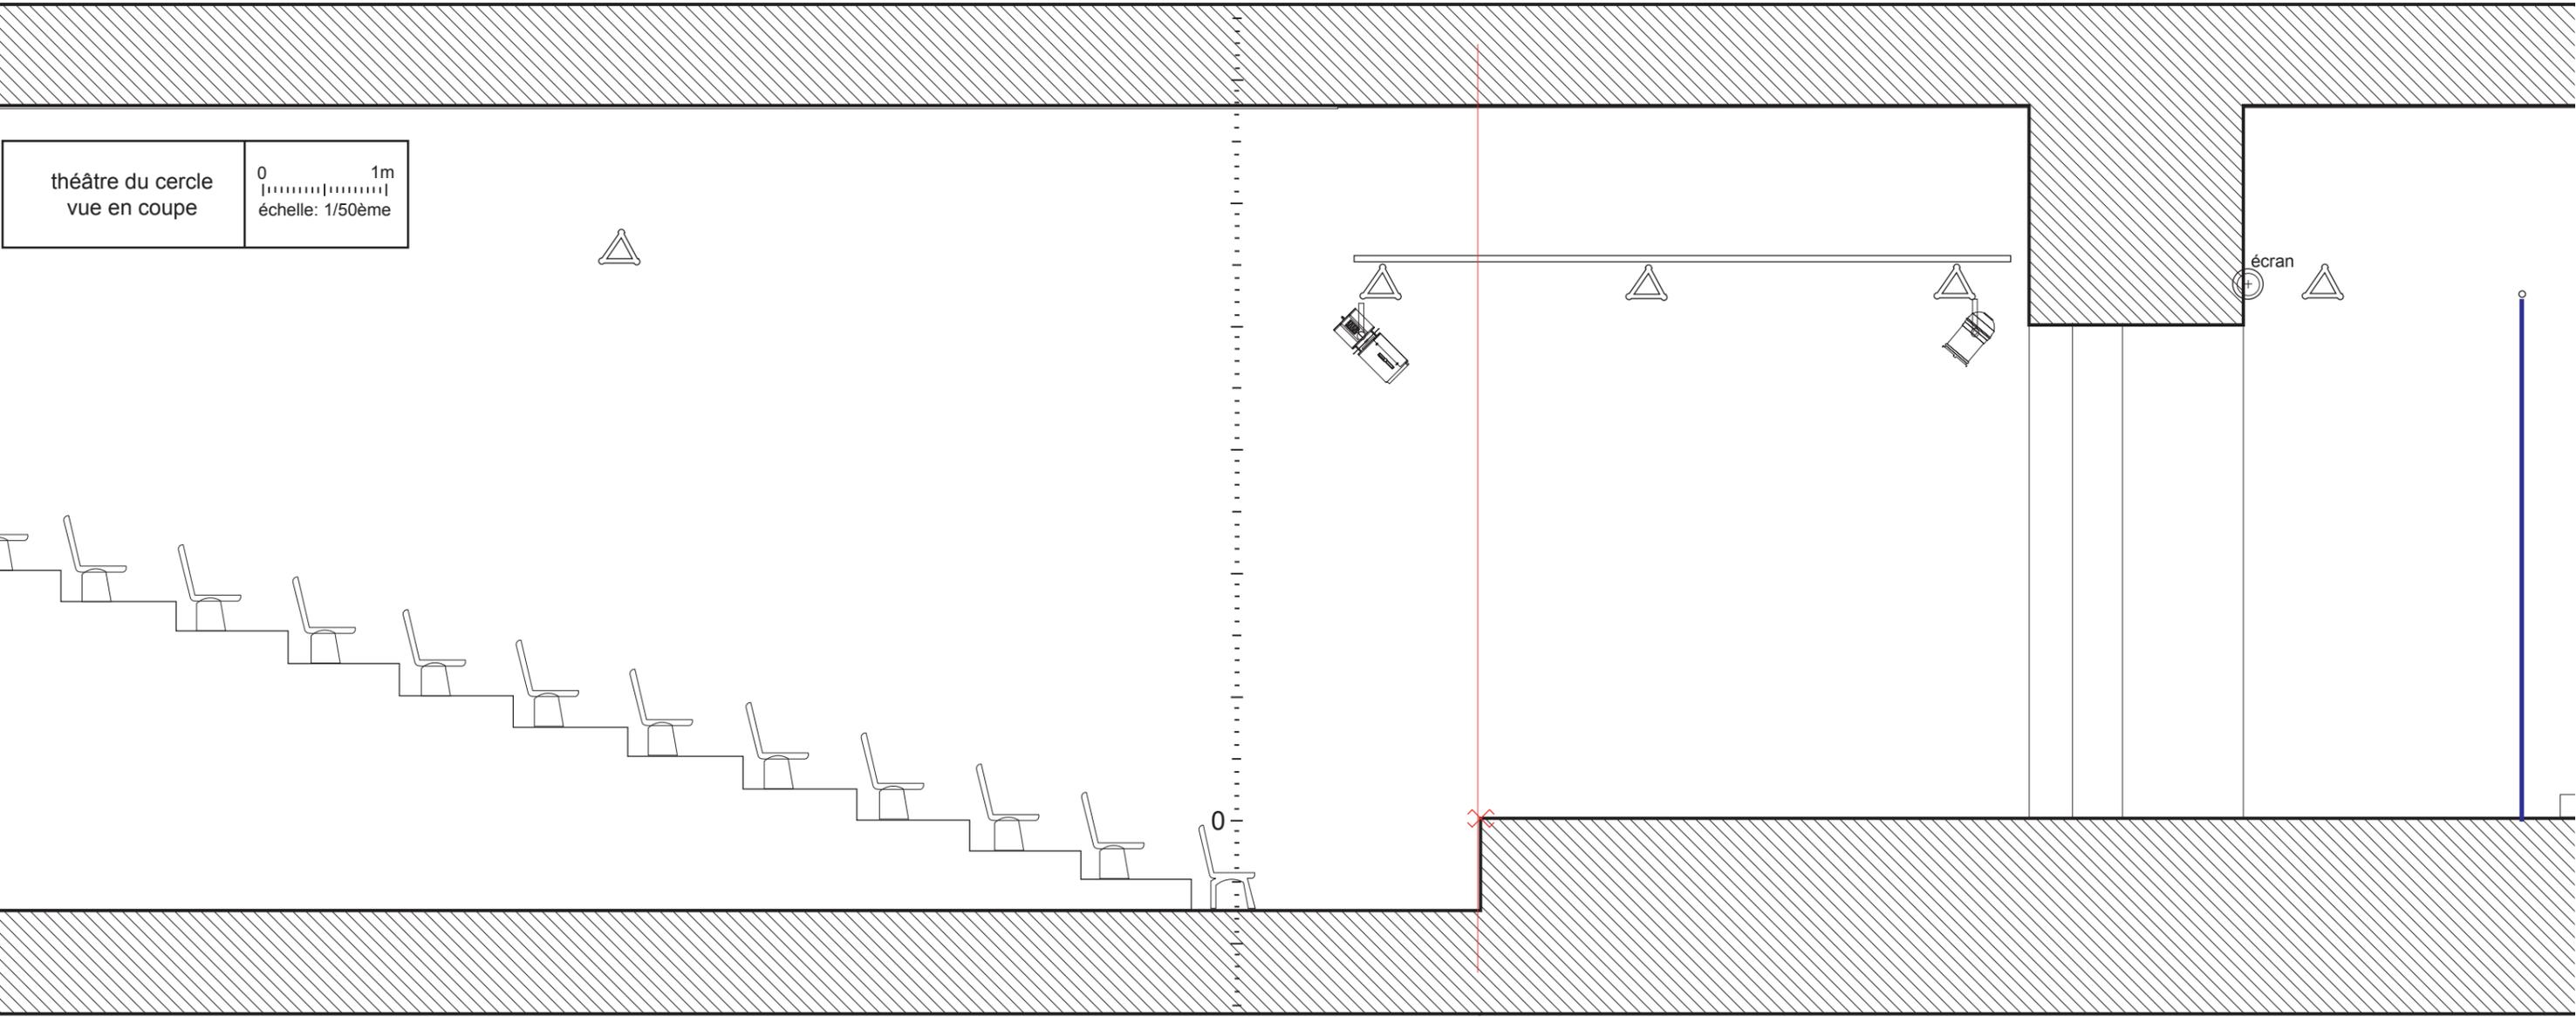

0

0

0

écran